
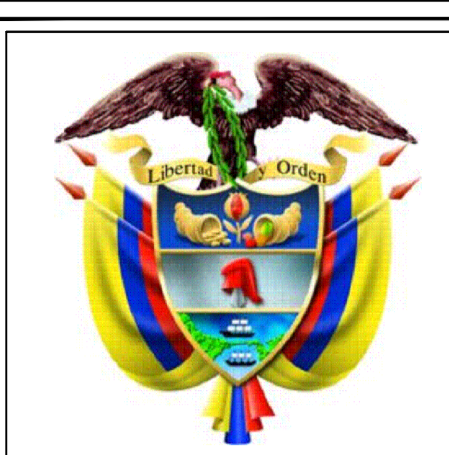
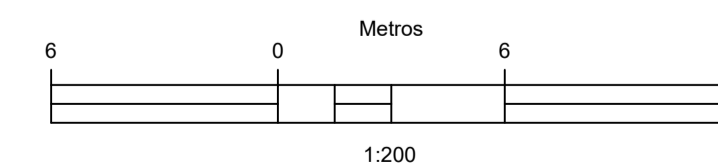


Perfil: Alignment -1
0+000 - 0+085.489

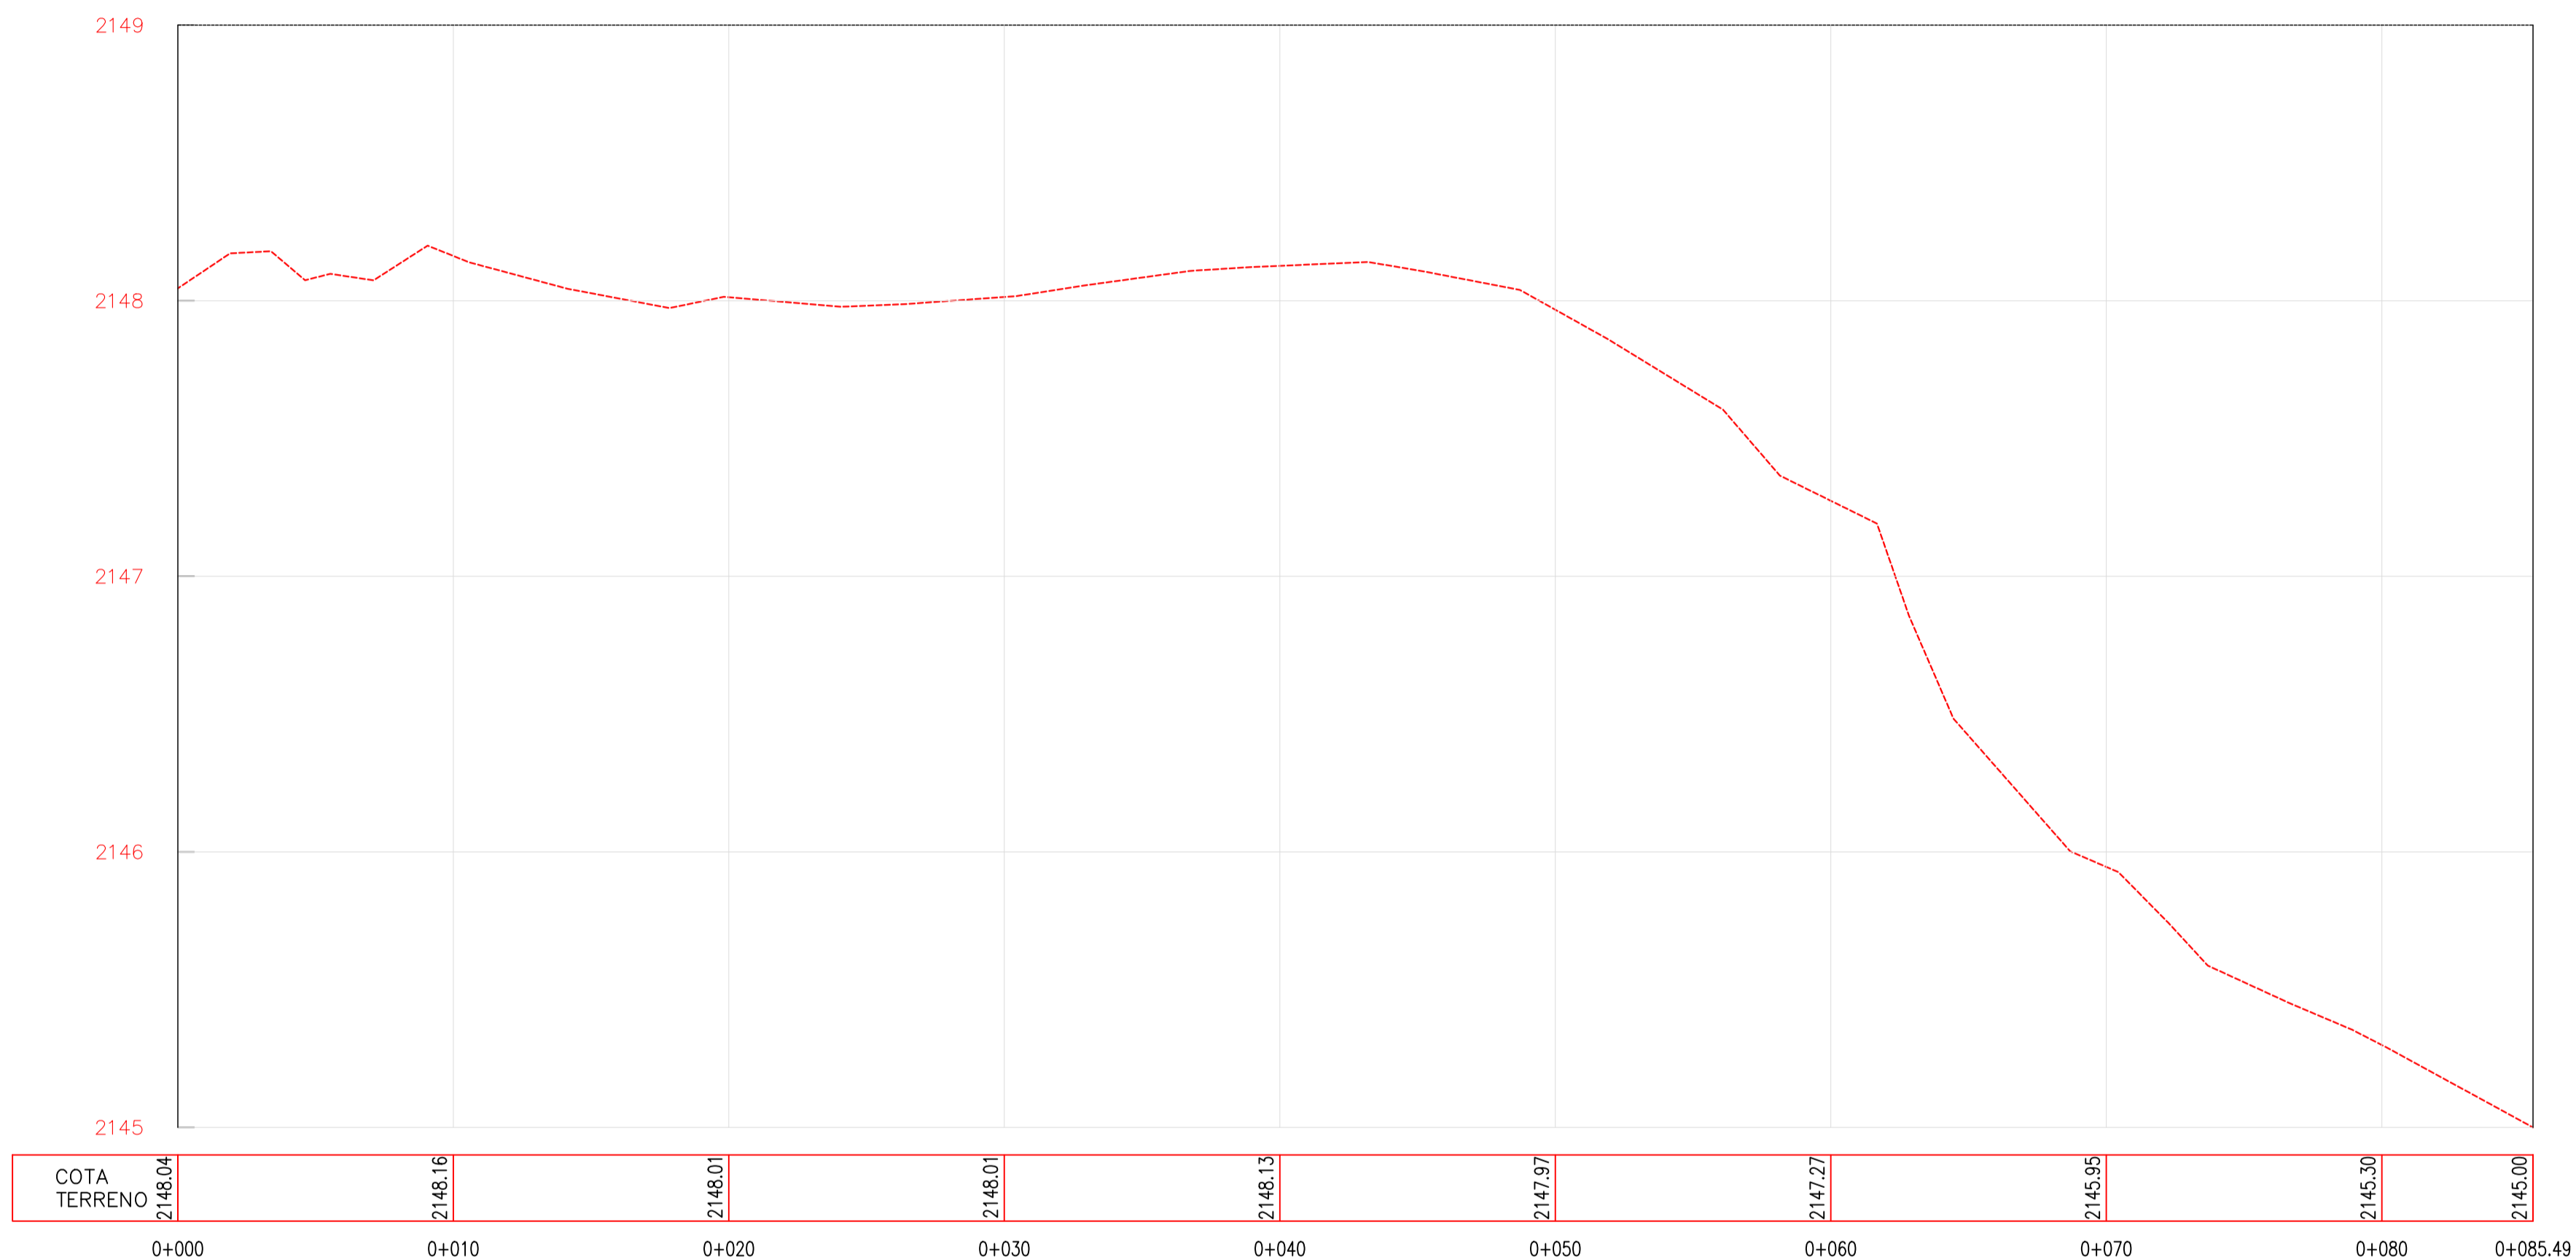

ALCALDE:
MARIA NASTAR
Cabildo Sol de los Pastos
Municipio de Sibundoy

PROYECTO:
CONSTRUCCIÓN DEL SALÓN DEL
PENSAMIENTO DEL CABILDO
SOL DE LOS PASTOS
MUNICIPIO DE SIBUNDOY
DEPARTAMENTO DEL PUTUMAYO

CONTIENE:
PERFIL LONGITUDINAL


DISERÓ:
Ing Civil.
Matrícula Profesional:

LOCALIZACIÓN:
VEREDA VILLA FLOR

Revisión No	DESCRIPCIÓN	FECHA	REVISÓ
1	Planos definitivos		Interventor

LEVANTO CALCULO:
Maria Esther Flores
Maria Esther Flores Moreno
L.P. 01 - 20903 C.P.N.T. Topógrafo
EMail: mariaestherf236@gmail.com CEL:
3143876432

DIBUJO:
TOPOGRAFIA
SERVICIOS TOPOGRÁFICOS
CRA 17 CRUCE AL P.P. CEL 312842171 - 313389432
EMAIL: topografia@topografia.com - info@topografia.com

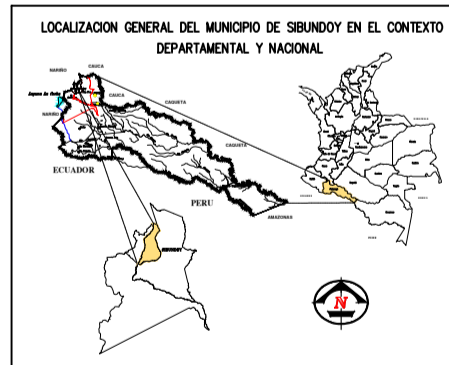

REVISO:

FUNDACIÓN CATALINA MUÑOZ

ESCALA :
1 : 200

FECHA :
MARZO DE 2022

ARCHIVO :
Predio_VillaFlor.Dwg

PLANO No:
1 DE 2