




LOCALIZACIÓN GEOGRÁFICA
ESC. 1:250

IMPLANTACIÓN
ESC. 1:100


PLOTEAR EN 1000mm x 720mm. ESC. 1:100 - PLUMAS CARGADAS

 COMITÉ DE CAFETEROS DEL CAUCA		OBSERVACIONES:	
PROYECTO: LEVANTAMIENTO ARQUITECTÓNICO VIVIENDA UNIFAMILIAR - EL ROSAL MUNICIPIO DE CAJIBÍO - DEPARTAMENTO DEL CAUCA		<hr/> <hr/> <hr/> <hr/> <hr/> <hr/>	
CONTENIDO: IMPLANTACIÓN - LOCALIZACIÓN GEOGRÁFICA			
LEVANTO:	DIBUJO:	REVISÓ:	FECHA:
ENITH ROSANA ALEGRIA FERNÁNDEZ I.P. N° 1.921.2014.9457.0273	ENITH ROSANA ALEGRIA FERNÁNDEZ I.P. N° 1.921.2014.9457.0273	Ing. FERNANDO NICOLÁS CHACÓN M.P. N° 18022. 00000 CAUCA	AGOSTO 2024
ESCALA:		PLANO N°	
1:100		01/04	

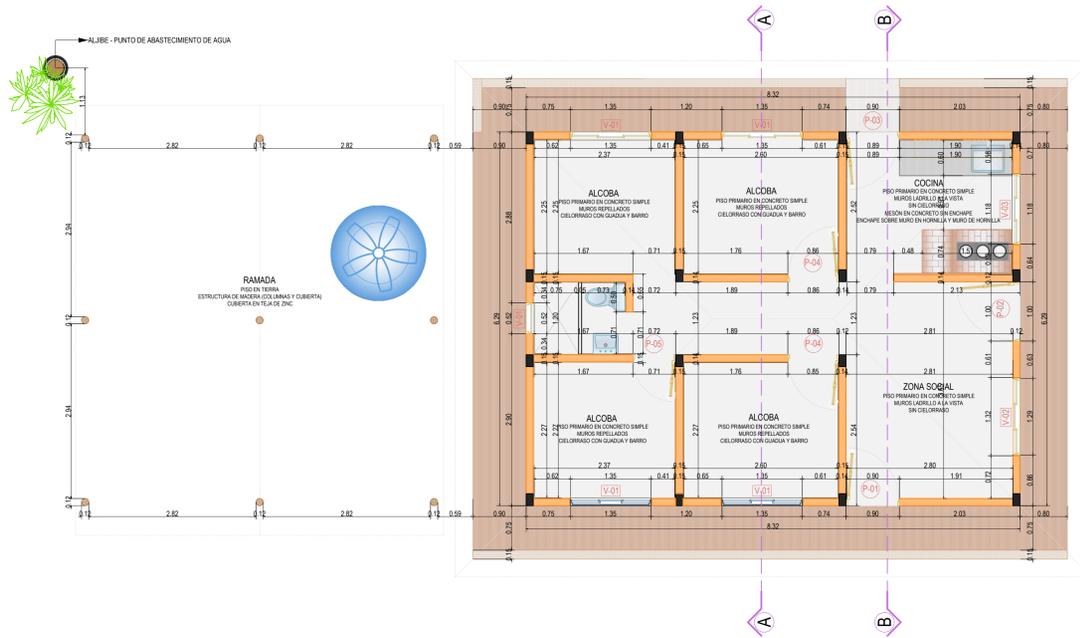


PLANTA DE DISTRIBUCIÓN GENERAL
ESC. 1:50

4

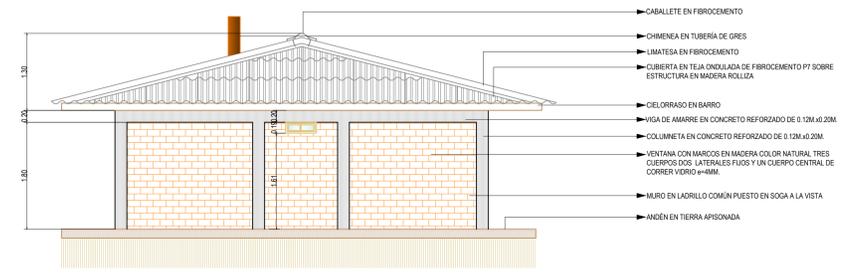


FACHADA LATERAL IZQUIERDA
ESC. 1:50

5

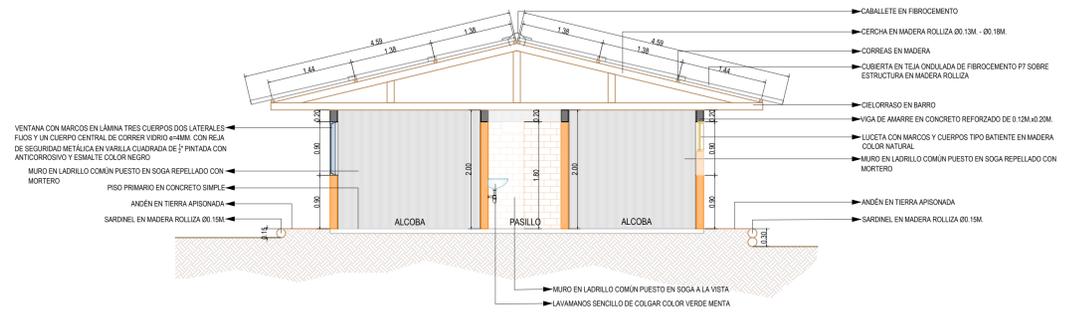


CORTE A - A
ESC. 1:50

6

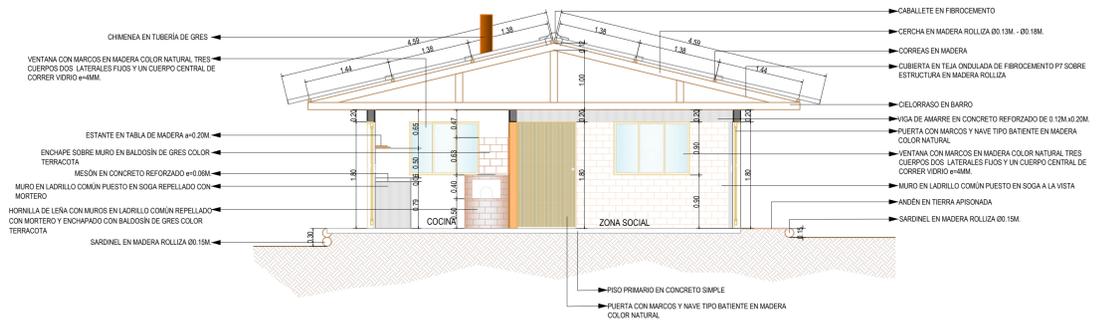


CORTE B - B
ESC. 1:50

1

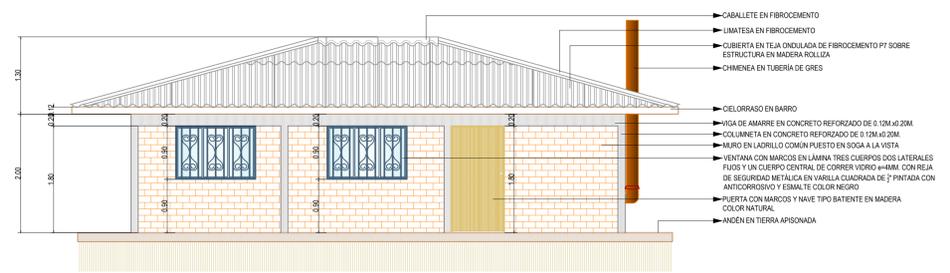


FACHADA FRONTAL
ESC. 1:50

2

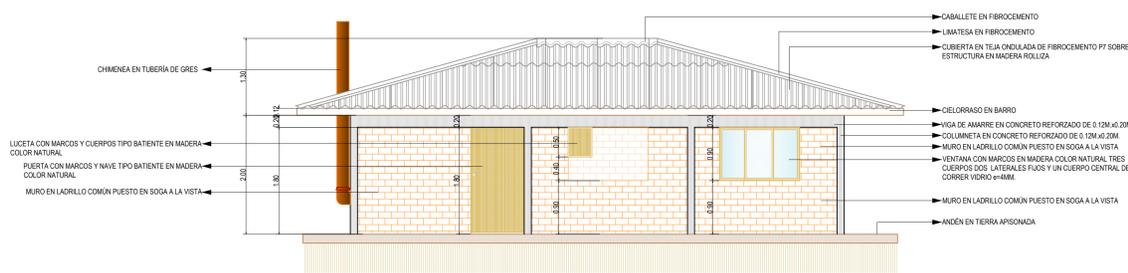

FACHADA POSTERIOR
ESC. 1:50

3

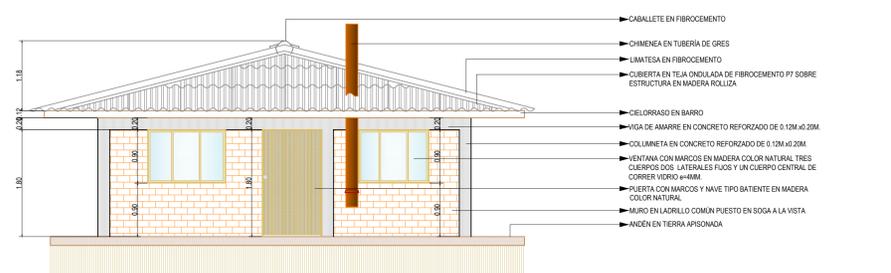

FACHADA LATERAL DERECHA
ESC. 1:50




1 FACHADA FRONTAL



4 FACHADA LATERAL IZQUIERDA



6 HORNILLA DE LEÑA

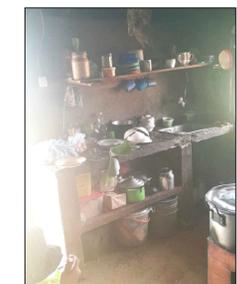

6 MESÓN DE COCINA



3 FACHADA LATERAL DERECHA

REGISTRO FOTOGRAFICO

COMITÉ DE CAFETEROS DEL CAUCA

PROYECTO: LEVANTAMIENTO ARQUITECTÓNICO VIVIENDA UNIFAMILIAR - EL ROSAL MUNICIPIO DE CAJIBÍO - DEPARTAMENTO DEL CAUCA

CONTENIDO: VIVIENDA UNIFAMILIAR PLANTA DE DISTRIBUCIÓN GENERAL, FACHADAS Y CORTES

LEVANTO: ENITH ROSANA ALEGRIA FERNANDEZ

REVISÓ: Ing. FERNANDO NICOLÁS CHACÓN


FECHA: AGOSTO 2024

PLANO Nº: 02/04


ESCALA: 1:50

PLOTEAR EN 1000mm x 700mm. ESC. 1:50 - PLUMAS CARGADAS


OBSERVACIONES:

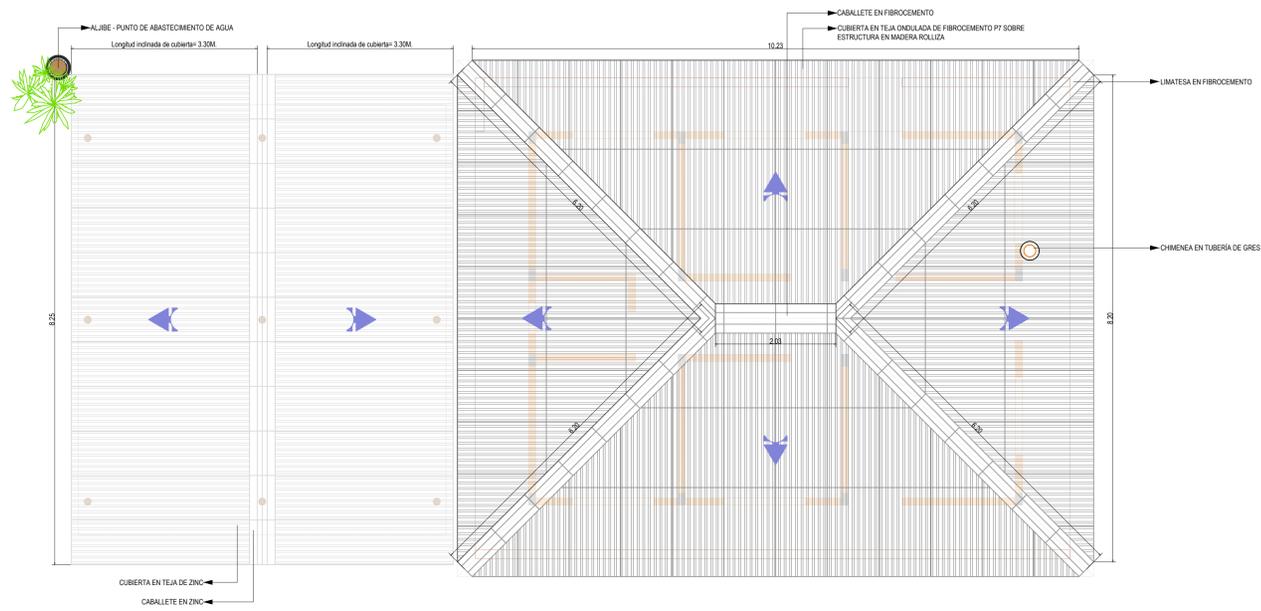

PLANTA DE CUBIERTA
ESC. 1:50

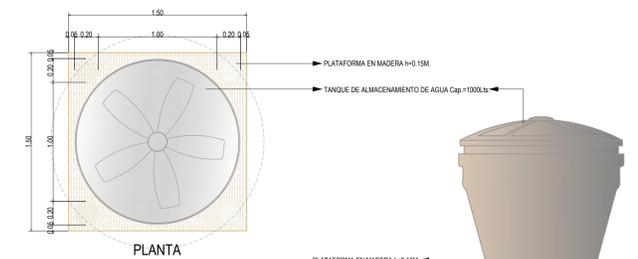

DETALLE N°01
TANQUE DE ALMACENAMIENTO DE AGUA ESC. 1:25

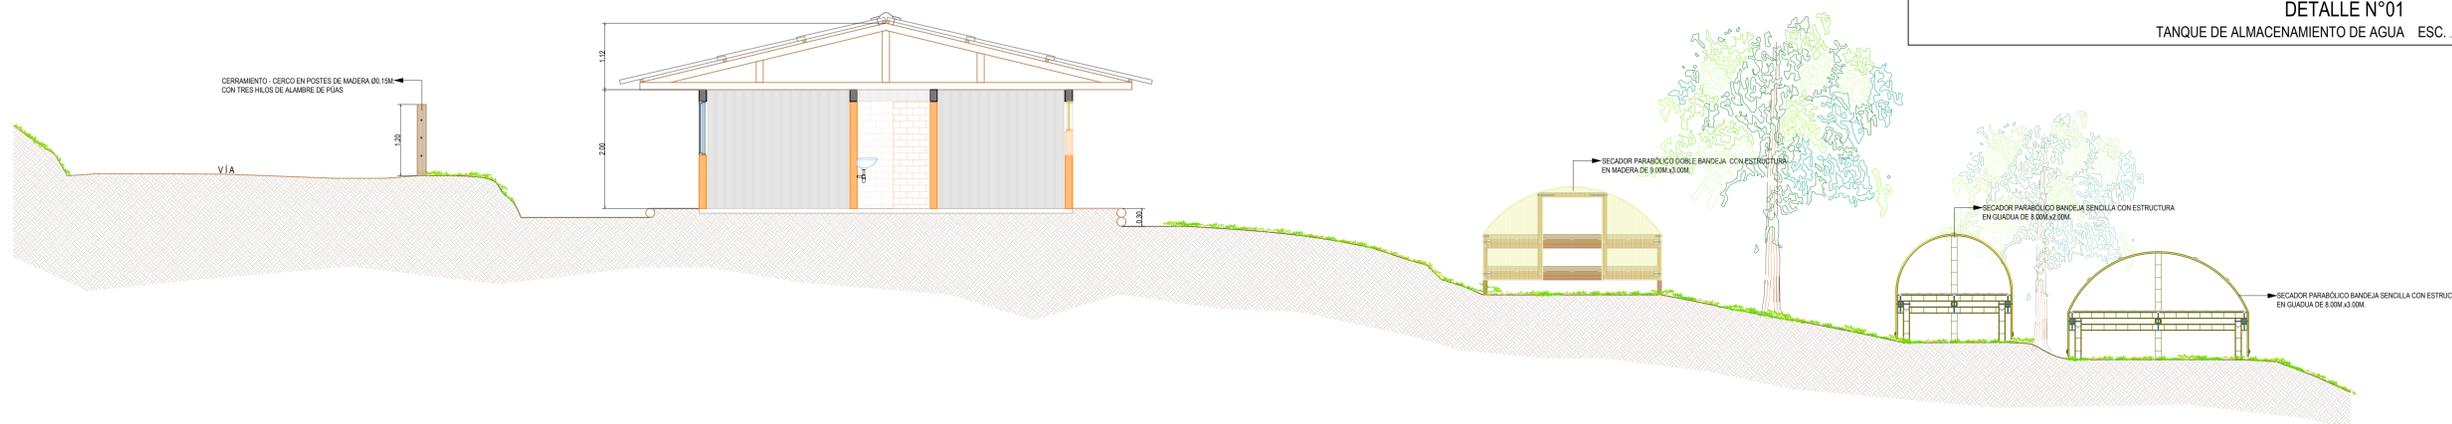


PERFIL 1 - 1
ESC. 1:50




PERFIL 2 - 2
ESC. 1:50

PLOTEAR EN 1000mm x 720mm. ESC. 1:50 - PLUMAS CARGADAS


<p>COMITÉ DE CAFETEROS DEL CAUCA</p>		OBSERVACIONES:	
<p>PROYECTO: LEVANTAMIENTO ARQUITECTÓNICO VIVIENDA UNIFAMILIAR - EL ROSAL MUNICIPIO DE CAJIBÍ - DEPARTAMENTO DEL CAUCA</p>		<p>_____</p> <p>_____</p> <p>_____</p> <p>_____</p>	
<p>CONTENIDO: PLANTA DE CUBIERTA, PERFILES</p>		<p>_____</p>	
<p>LEVANTO: ENITH ROSANA ALEGRIA FERNANDEZ I.P. N° 1.9073201434571271</p>	<p>DIBUJO: ENITH ROSANA ALEGRIA FERNANDEZ I.P. N° 1.9073201434571271</p>	<p>REVISÓ: Ing. FERNANDO NICOLÁS CHACÓN M.P. N° 18022.00000 CAUCA</p>	<p>FECHA: AGOSTO 2024</p> <p>PLANO N°: 03/04</p>
		<p>ESCALA: 1:50</p>	

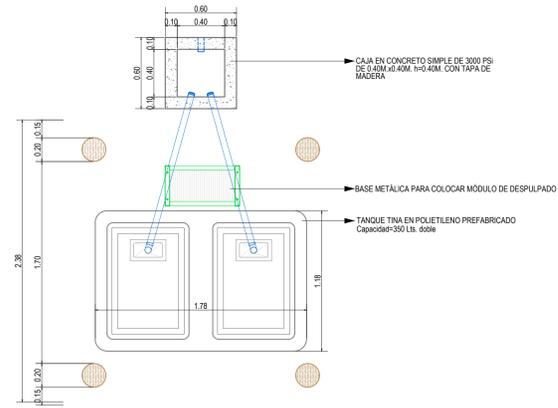

PLANTA PRIMER NIVEL

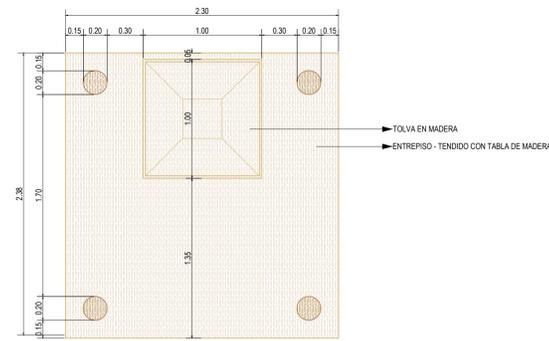

PLANTA SEGUNDO NIVEL

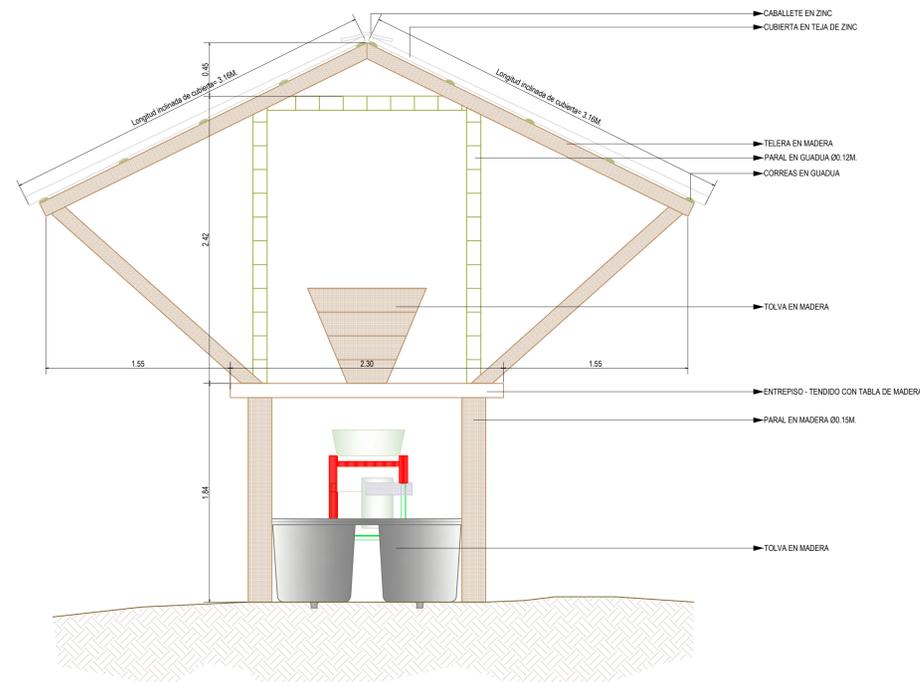


ALZADO




BENEFICIADERO

DETALLE N°02
BENEFICIADERO ESC. 1:25

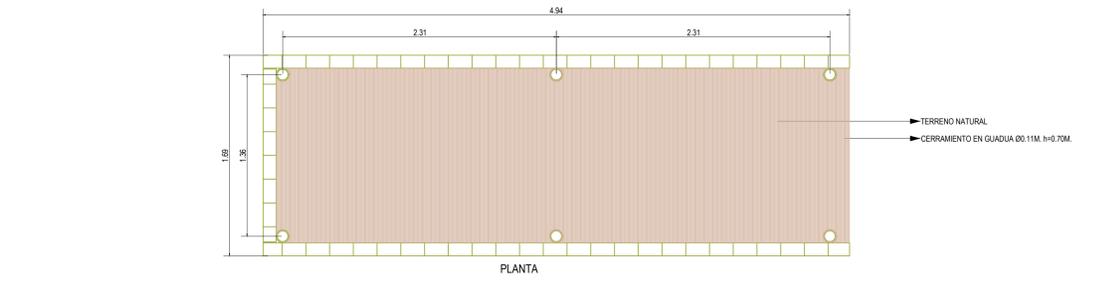

PLANTA

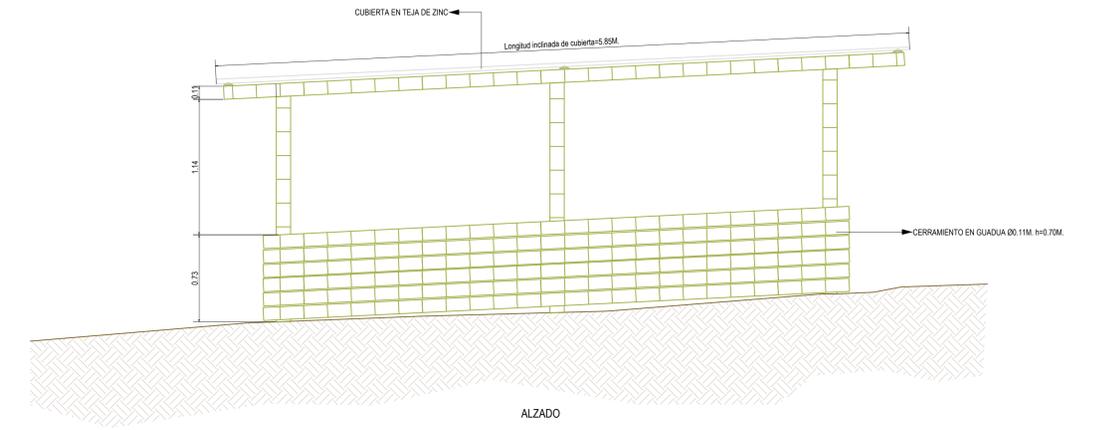

ALZADO



COMPOSTAJE

DETALLE N°03
COMPOSTAJE ESC. 1:25

PLOTEAR EN 1000mm x 720mm. ESC. 1:25 - PLUMAS CARGADAS

 COMITÉ DE CAFETEROS DEL CAUCA		OBSERVACIONES:	
PROYECTO: LEVANTAMIENTO ARQUITECTÓNICO VIVIENDA UNIFAMILIAR - EL ROSAL MUNICIPIO DE CAJIBÍO - DEPARTAMENTO DEL CAUCA		_____ _____ _____ _____ _____ _____	
CONTENIDO: BENEFICIADERO Y COMPOSTAJE PLANTA Y ALZADOS - REGISTRO FOTOGRAFICO		_____ _____ _____ _____ _____ _____	
LEVANTO: ENITH ROSANA ALEGRIA FERNANDEZ <small>T.P. N° 1.90720143651073</small>	DIBUJO: ENITH ROSANA ALEGRIA FERNANDEZ <small>T.P. N° 1.90720143651073</small>	REVISO: Ing. FERNANDO NICOLÁS CHACÓN <small>M.P. N° 18022.00000 CAUCA</small>	FECHA: AGOSTO 2024 ESCALA: 1:25
		PLANO N° 04/04	